


ПЛАН ЗОП СНТ «ФЕДУРНОВО» ДО РАЗДЕЛА

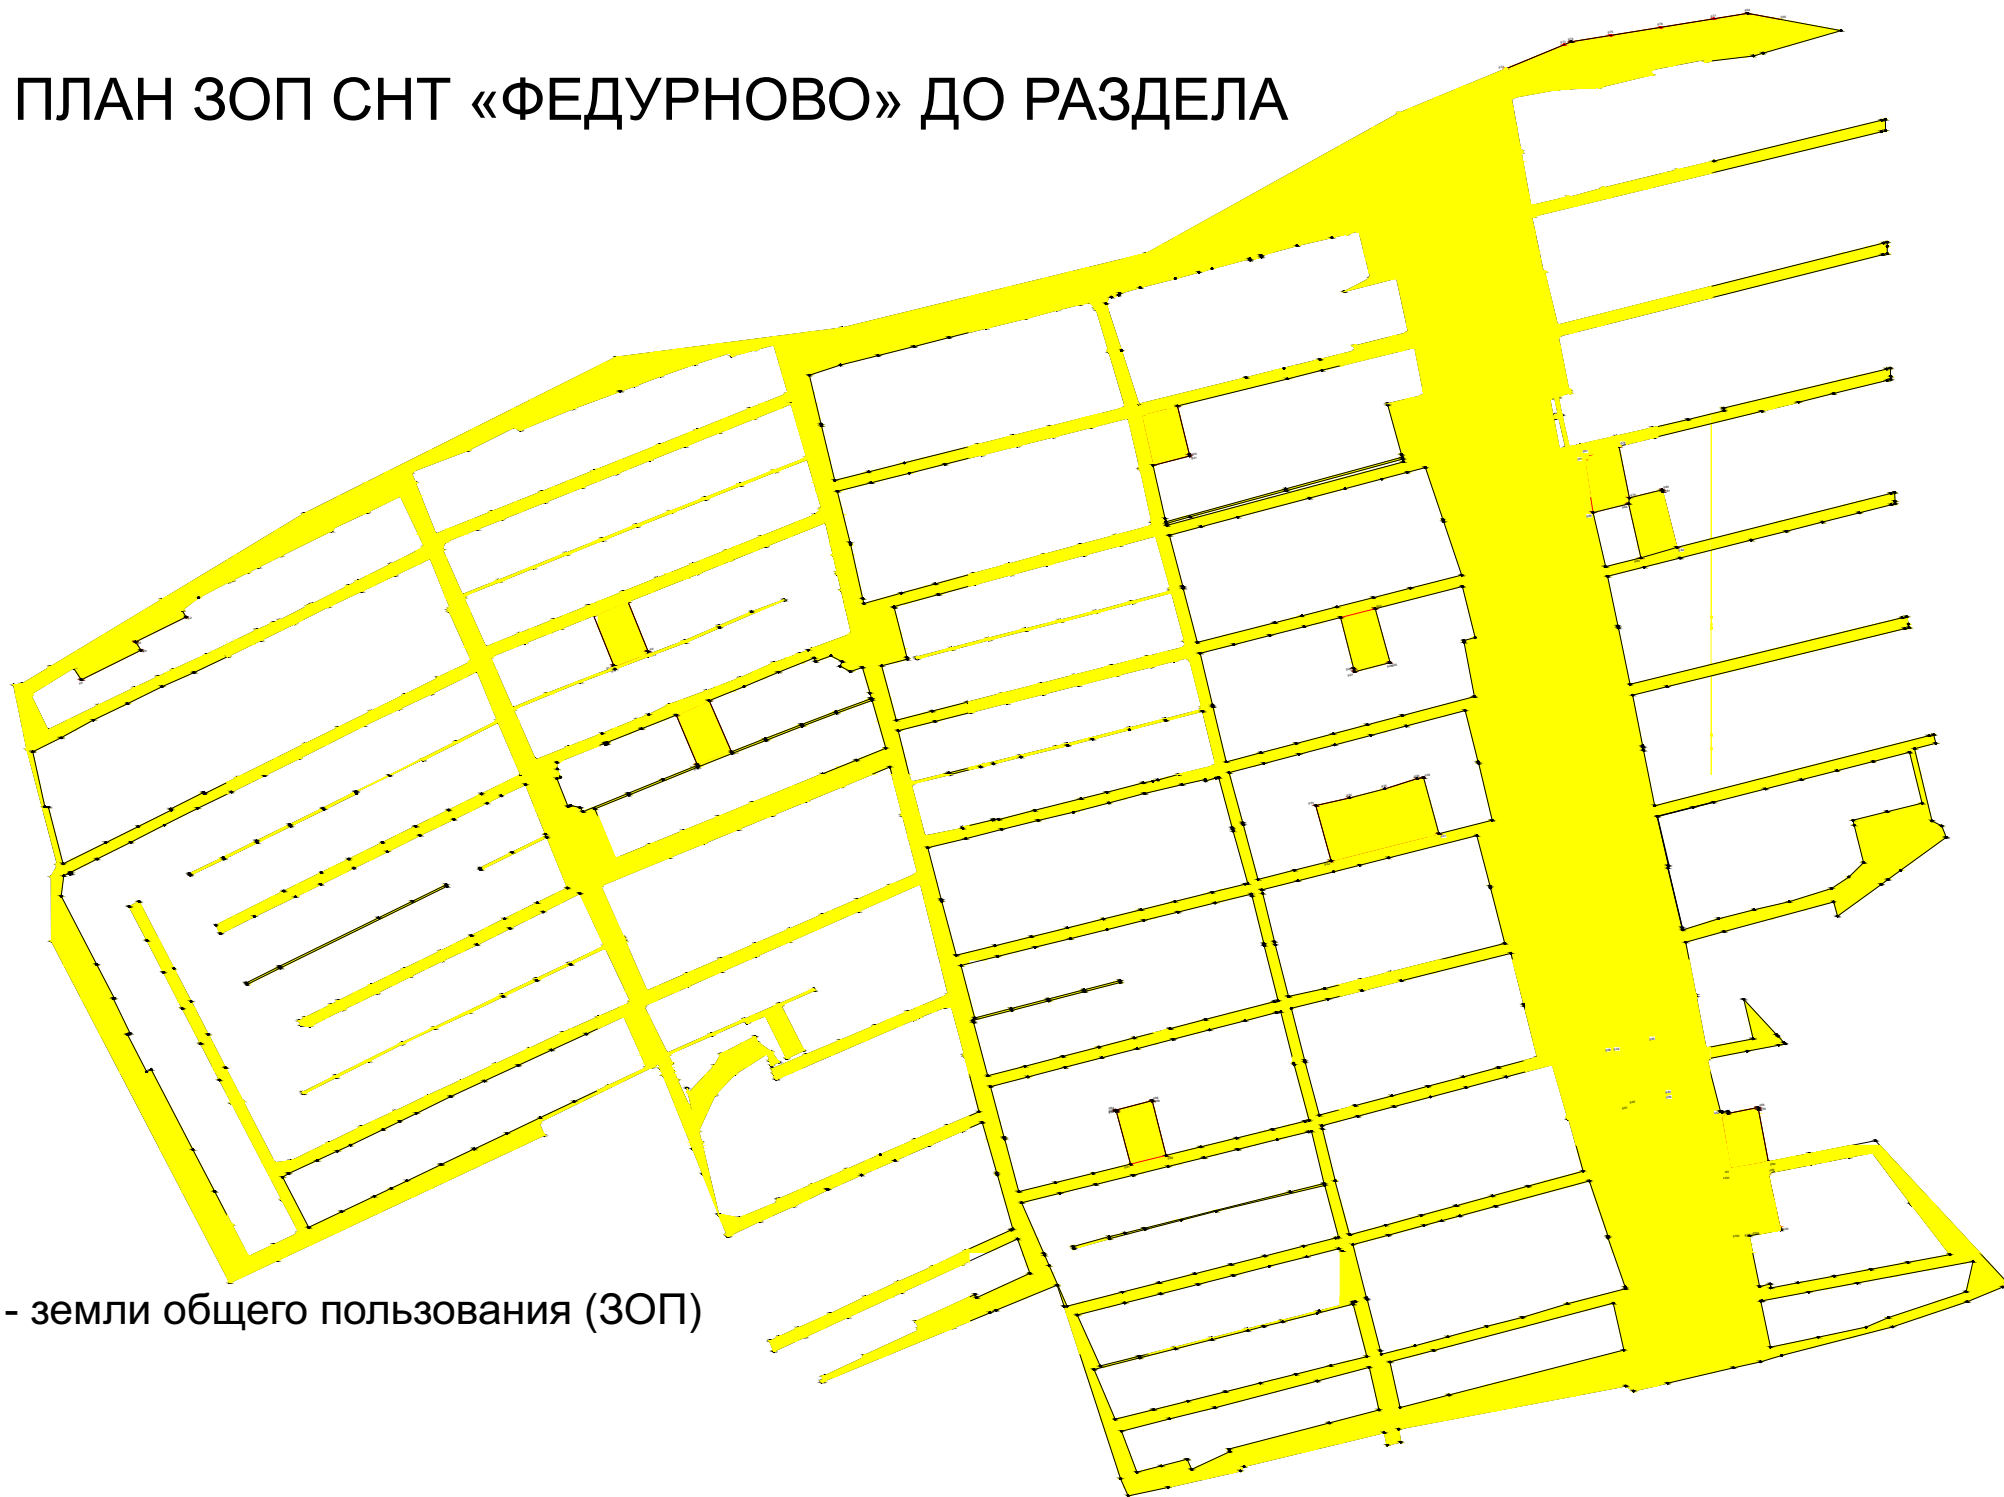

 - земли общего пользования (ЗОП)